


* 71024-850 *

MAARVEIK 2
GEMEENTE NEEROETEREN S^e B N^r 395^d (deel)
B 395^d

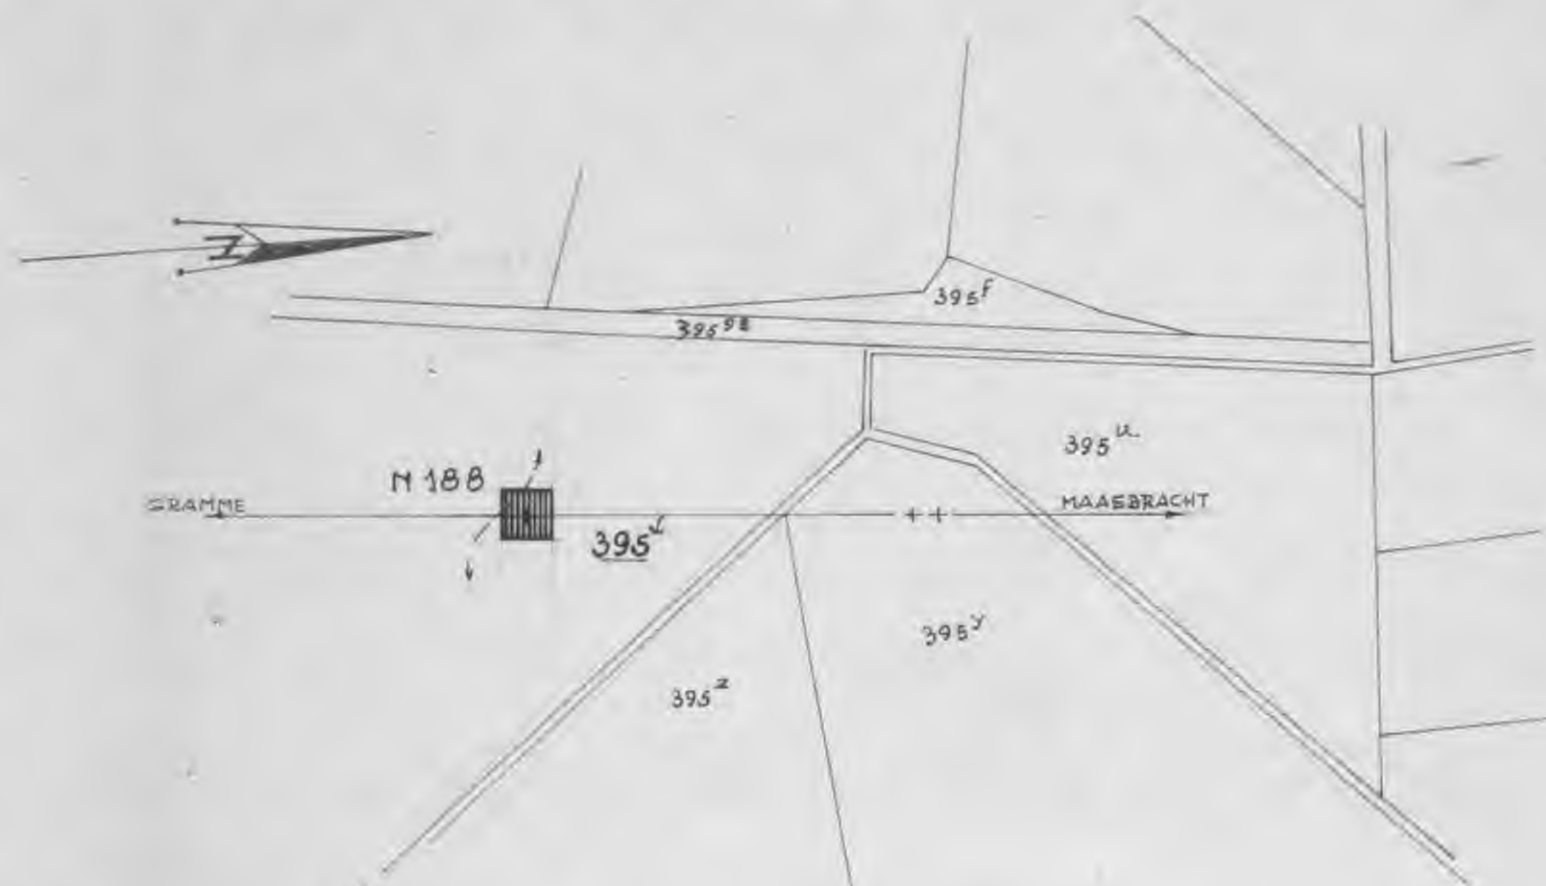


Eigenaar: DE MEULENAAR - DEWIT, Paul
Mgr. Stillemanstraat, 48 - S^t NIKLAAS

Oppervlakte = 256 m²

395^d

LIGGINGSPLAN 1/2500

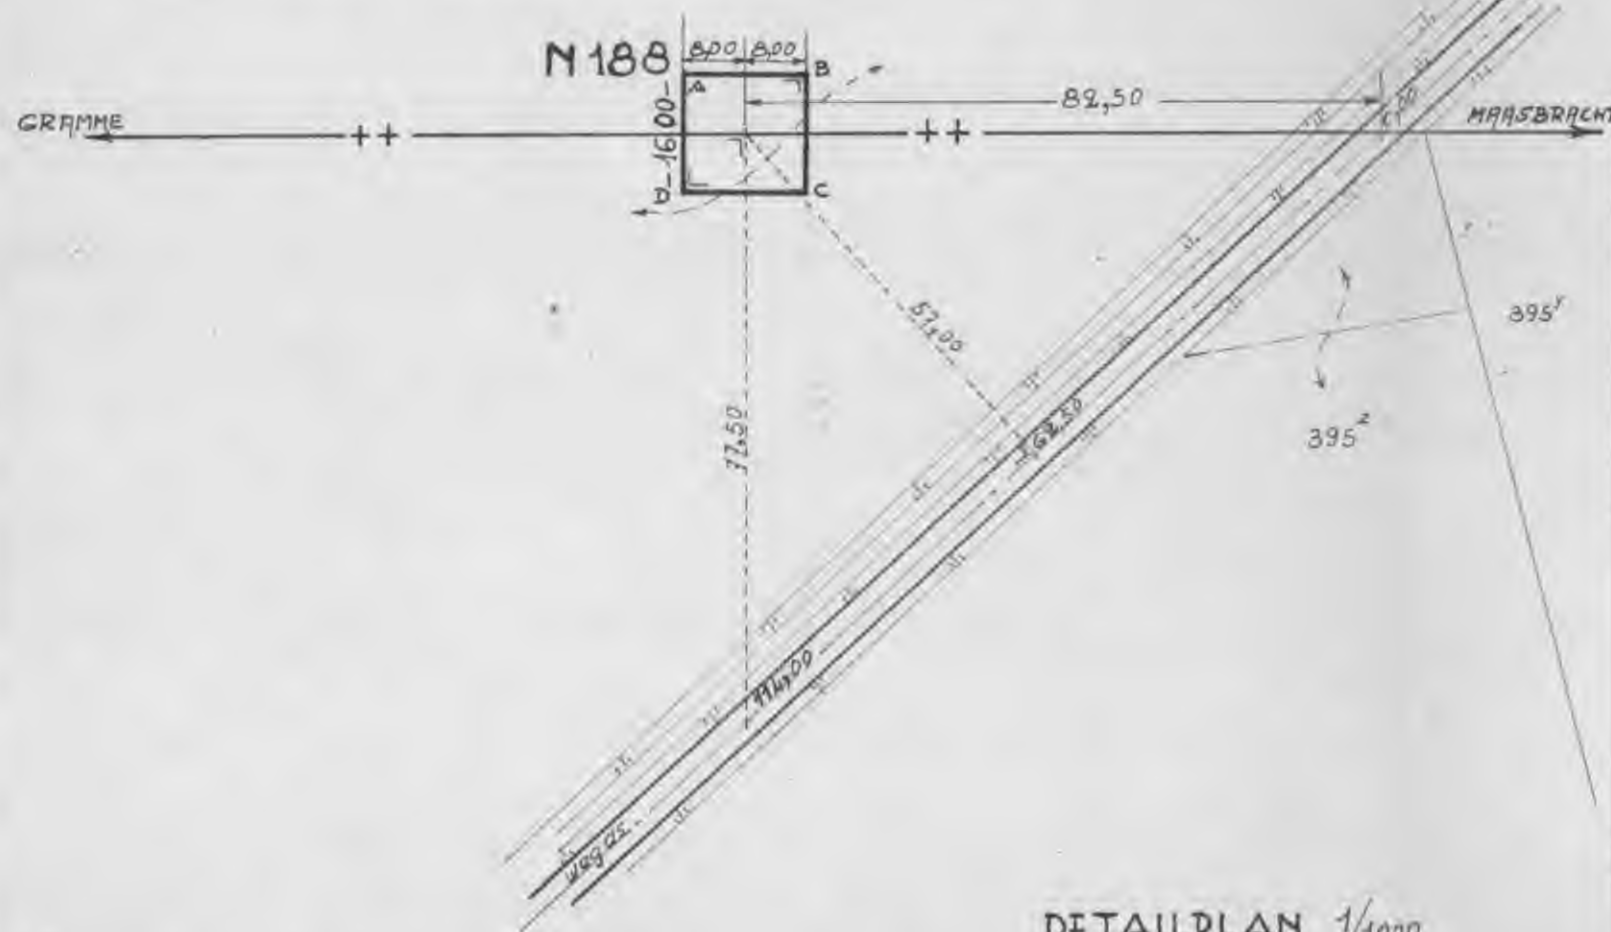

DETAILPLAN 1/1000

PROCES-VERBAAL VAN OPMETING

In het jaar negentien honderd zeventig de 12 juni
Ondergetekende ERMENS Frédéric gezworen landmeter en meetkundige schatter
van onroerende goederen aangenomen en beëdigd door de Rechtbank van eerste
aanleg te BRUXELLES wonende Square du Sabasch, 24 - 1050-BRUXELLES
Op aanvraag van SV. GECOLI, Napelsstraat, 38, 1050-Brussel.
Verklaart overgegaan te zijn tot het opmeten van een perceel grond gekadastraard
te NEEROETEREN sectie B nummer 395^d (deel)
Gezien het kadasterplan, de aanduidingen gegeven door de eigenaar, volgens de
landmeetkundige toestand ter plaatse heeft hij de nodige opmetingen verricht.
Het te verkopen perceel heeft een oppervlakte van 2 ha 56 ca 1/4 ABCD.
Ondergetekende heeft zijn opdracht veëindigd en zijn proces-verbaal gesloten. Dit
dokument zal toegevoegd worden bij de verkoopakte.
Gedaan te goeder trouw in opdracht volgens recht.

De Eigenaar

De Landmeter

ERMENS

GECOLI

Betreffende H.S.L. 380 K.V.

GRAMME-MAASBRACHT

N 188

Schaal

1/1000 1/2500

X 3/116146