


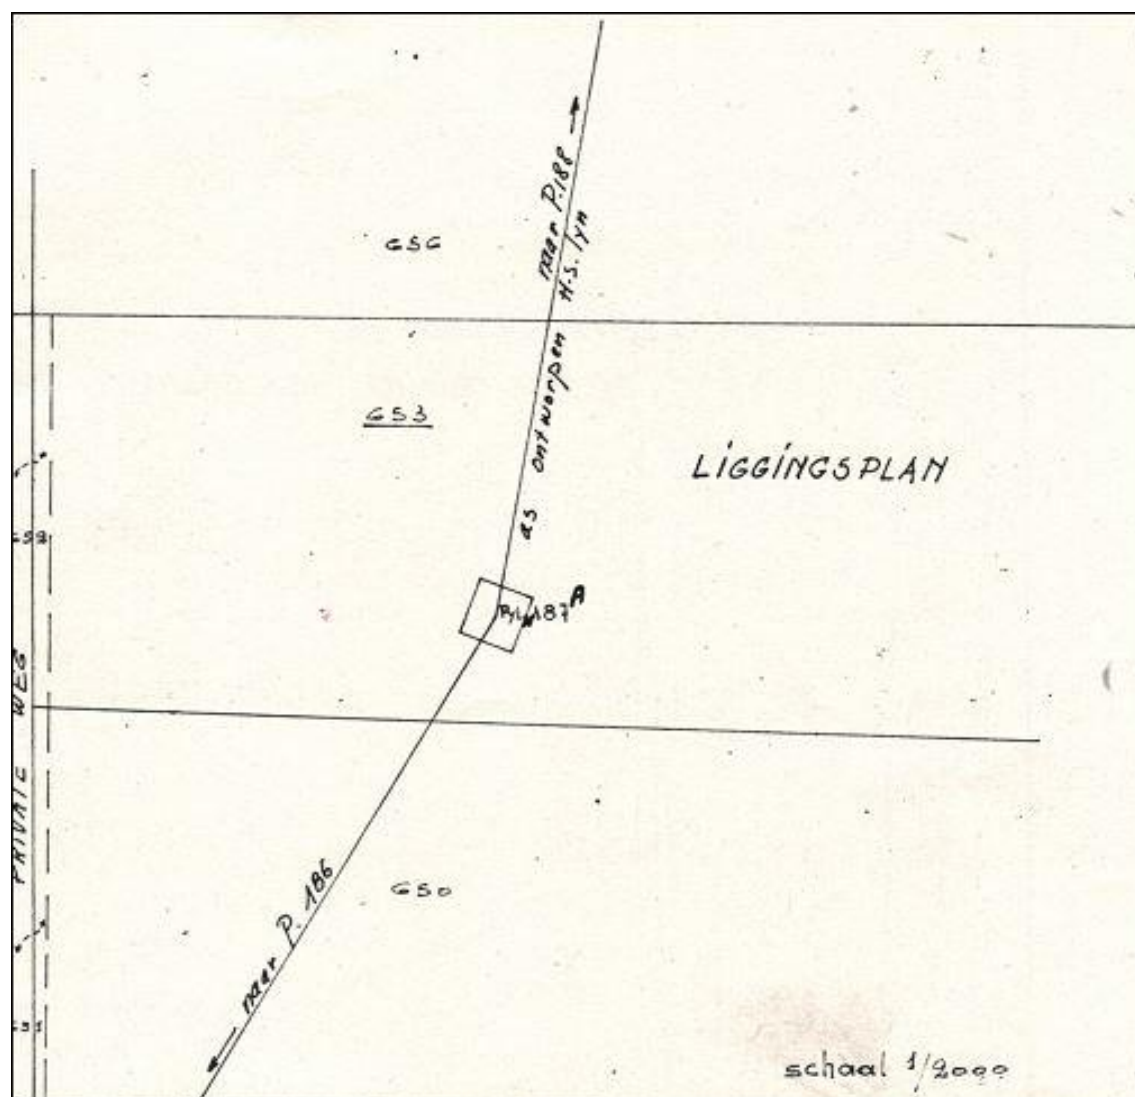

PROCES-VERBAAL VAN OPMETING

In het jaar negentien honderd zeventig de 2^e maent

Ondergetekende Laureys Leo gezworen landmeter en meetkundige schatter van onroerende goederen aangenomen en beëdigd door de Rechtbank van eerste aanleg te Dendermonde wonende 2788 Vrasene Kouterstraat 141

Op aanvraag van SV. GECOLI, Napelsstraat, 38, 1050-Brussel.

Verklaart overgegaan te zijn tot het opmeten van een perceel grond gekadastriseerd te Deeraatereen sectie F nummer 653 (deel)

Gezien het kadasterplan, de aanduidingen gegeven door de eigenaar, volgens de landmeetkundige toestand ter plaatse heeft hij de nodige opmetingen verricht. Het te verkopen perceel heeft een oppervlakte van 2 a 89 ca

Ondergetekende heeft zijn opdracht beëindigd en zijn proces-verbaal gesloten. Dit document zal toegevoegd worden bij de verkoopakte.

Gedaan te goeder trouw in opdracht volgens recht.

De Eigenaar

De Landmeter

GECOLI

Betreffende H.S.L. 380 K.V.

GRAMME-MAASBRACHT

P. 187A

Schaal

1/500 X 3/113 30A