


Stad Maaseik 2de Afd. Neeroeteren
Sectie B

Afpalingsplan

Coördinatenlijst LB 72

Nr	X	Y	Commentaar
1	246382.00	198597.48	nieuwe paalsteen
2	246376.03	198596.89	nieuwe paalsteen
3	246166.34	198576.33	nieuwe paalsteen
4	246146.50	198574.39	niet gematerialiseerd
5	246121.76	198605.59	niet gematerialiseerd
6	246124.55	198633.18	niet gematerialiseerd
7	246265.30	198782.61	niet gematerialiseerd
8	246336.66	198870.63	niet gematerialiseerd
9	246350.29	198876.88	nieuwe paalsteen

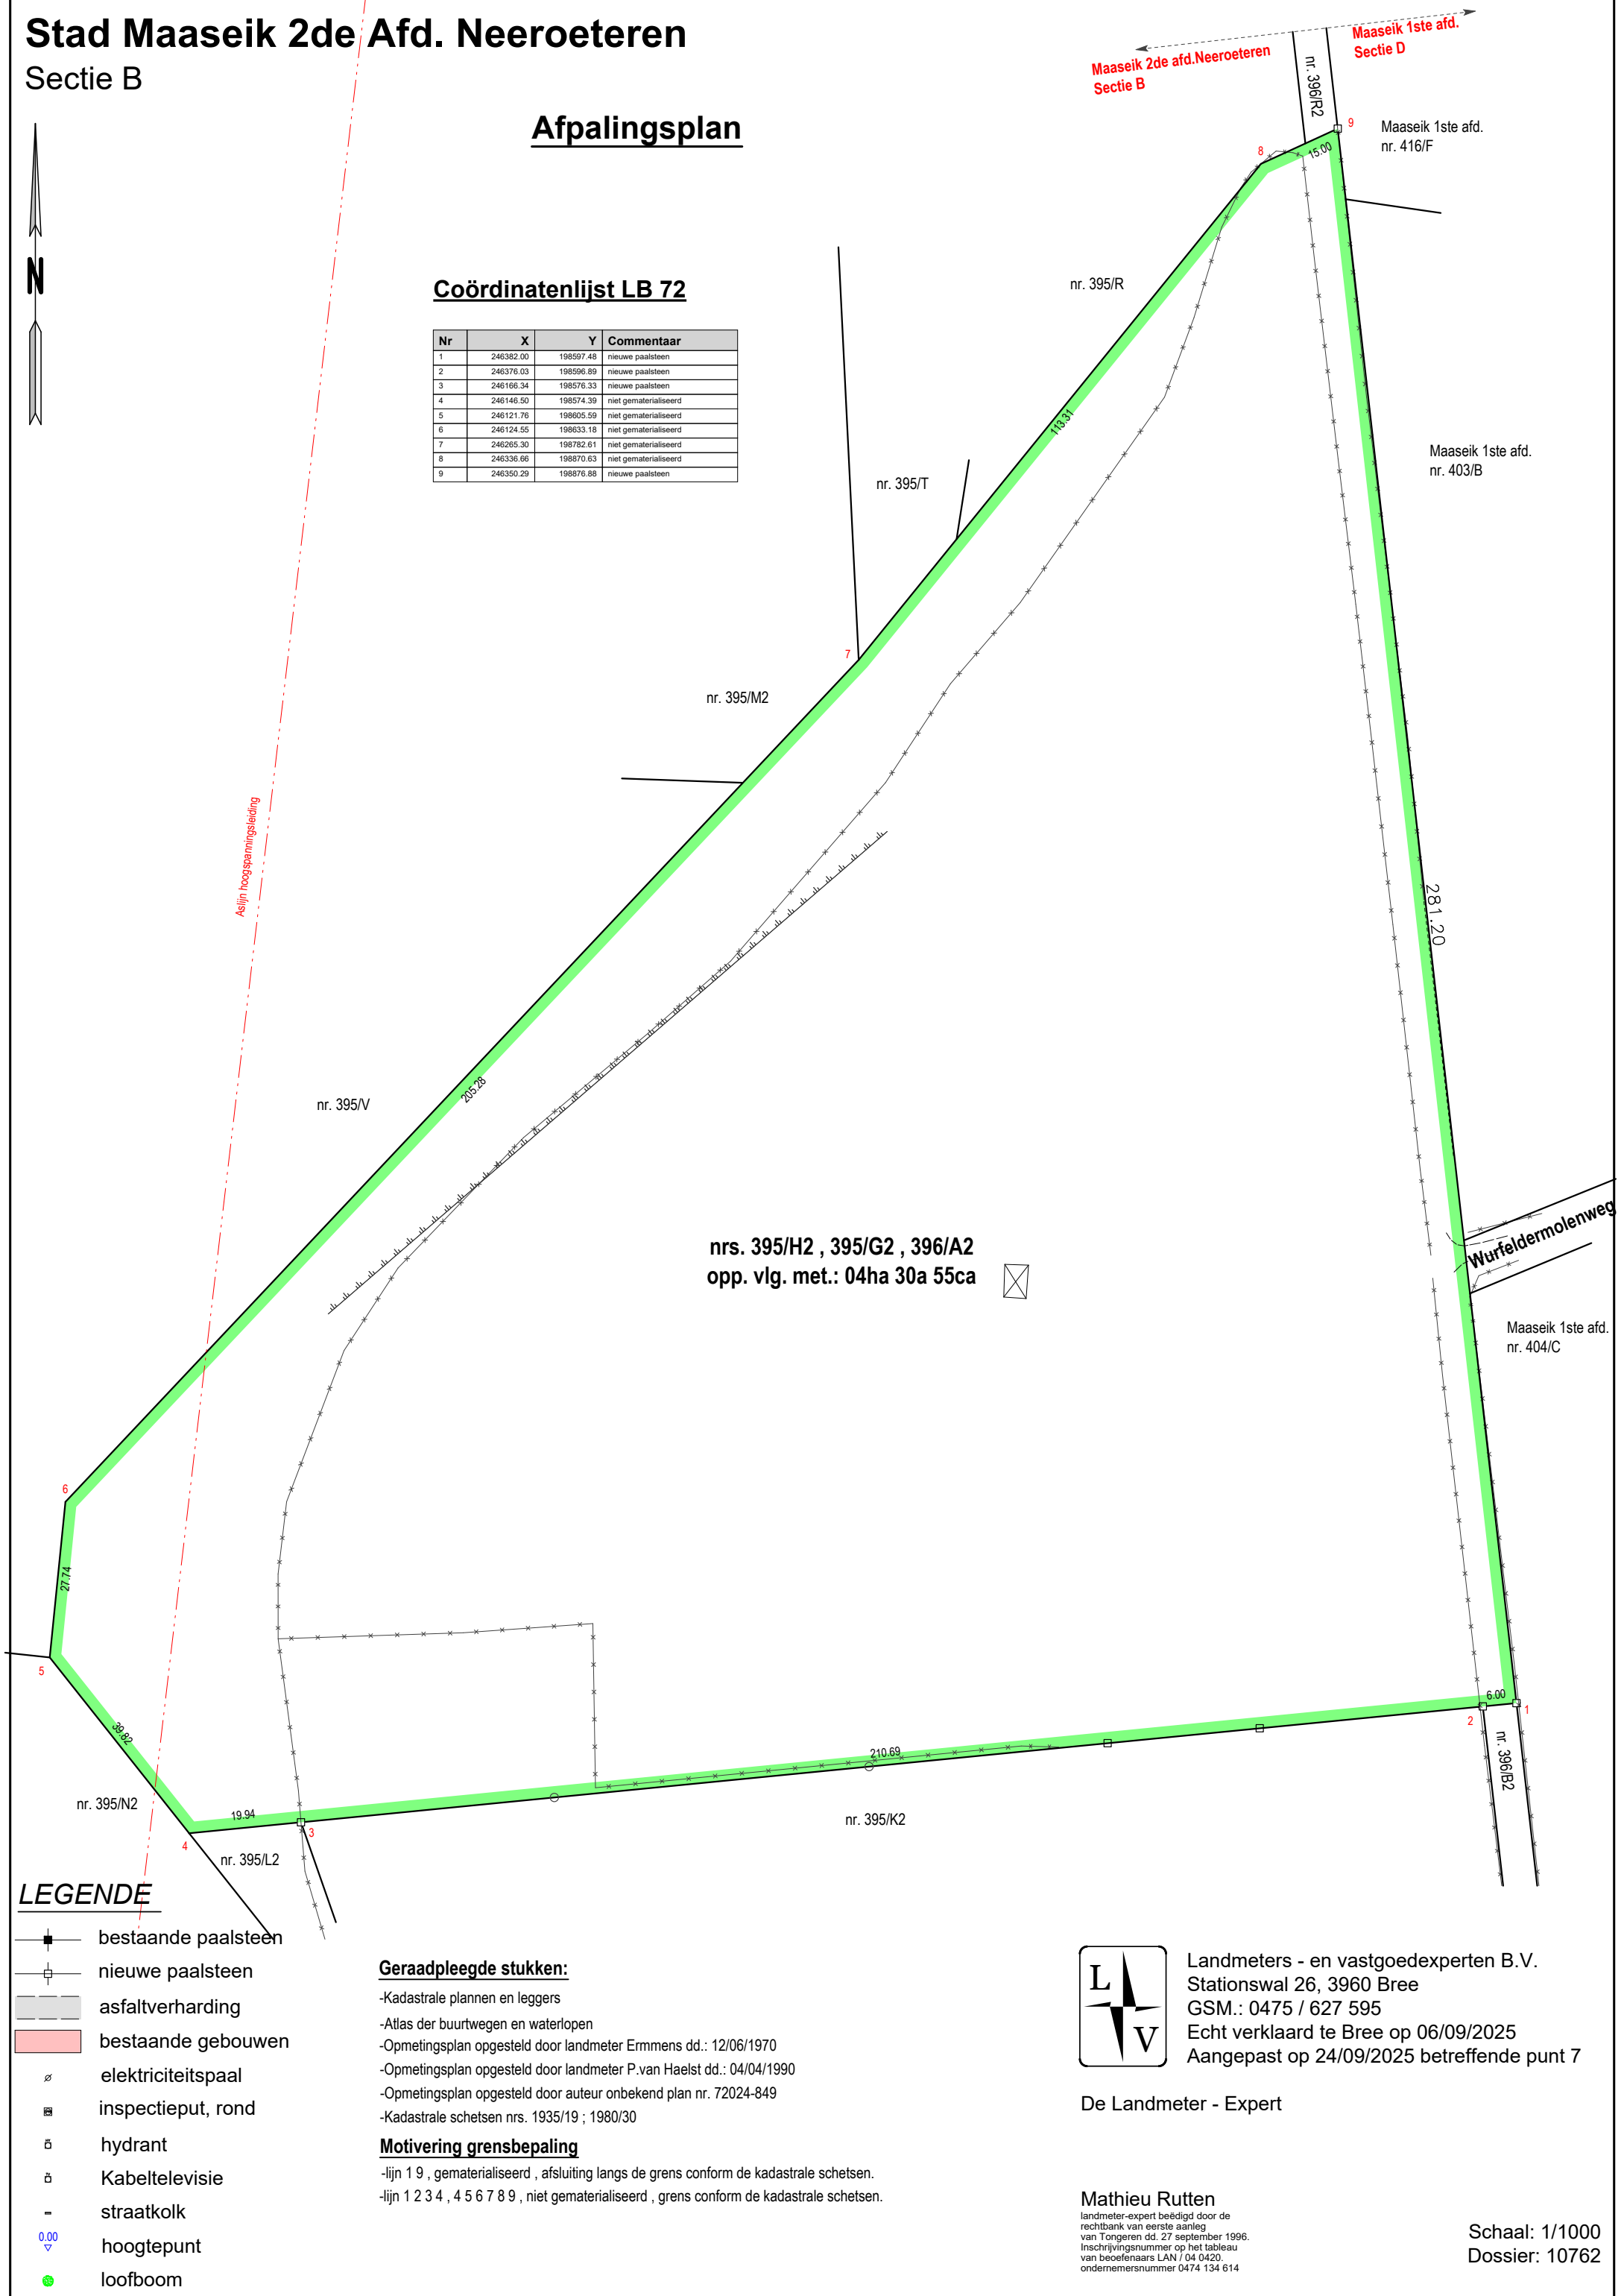

LEGENDE

- bestaande paalsteen
- nieuwe paalsteen
- asfaltverharding
- bestaande gebouwen
- elektriciteitspaal
- inspectieput, rond
- hydrant
- Kabeltelevisie
- straatkol
- hoogtepunt
- loofboom

Geraadpleegde stukken:

- Kadastrale plannen en leggers
- Atlas der buurtwegen en waterlopen
- Opmetingsplan opgesteld door landmeter Ermments dd.: 12/06/1970
- Opmetingsplan opgesteld door landmeter P.van Haelst dd.: 04/04/1990
- Opmetingsplan opgesteld door auteur onbekend plan nr. 72024-849
- Kadastrale schetsen nrs. 1935/19 ; 1980/30

Motivering grensbepaling

- lijn 1 9 , gematerialiseerd , afsluiting langs de grens conform de kadastrale schetsen.
- lijn 1 2 3 4 , 4 5 6 7 8 9 , niet gematerialiseerd , grens conform de kadastrale schetsen.



Landmeters - en vastgoedexperten B.V.
Stationswal 26, 3960 Bree
GSM.: 0475 / 627 595
Echt verklaard te Bree op 06/09/2025
Aangepast op 24/09/2025 betreffende punt 7

De Landmeter - Expert

Mathieu Rutten
landmeter-expert beëdigd door de
rechtbank van eerste aanleg
van Tongeren dd. 27 september 1996.
Inschrijvingsnummer op het tableau
van beoefenaars LAN / 04 0420
ondernemersnummer 0474 134 614

Schaal: 1/1000
Dossier: 10762